




FACHADA FRONTAL
ESCALA 1:50

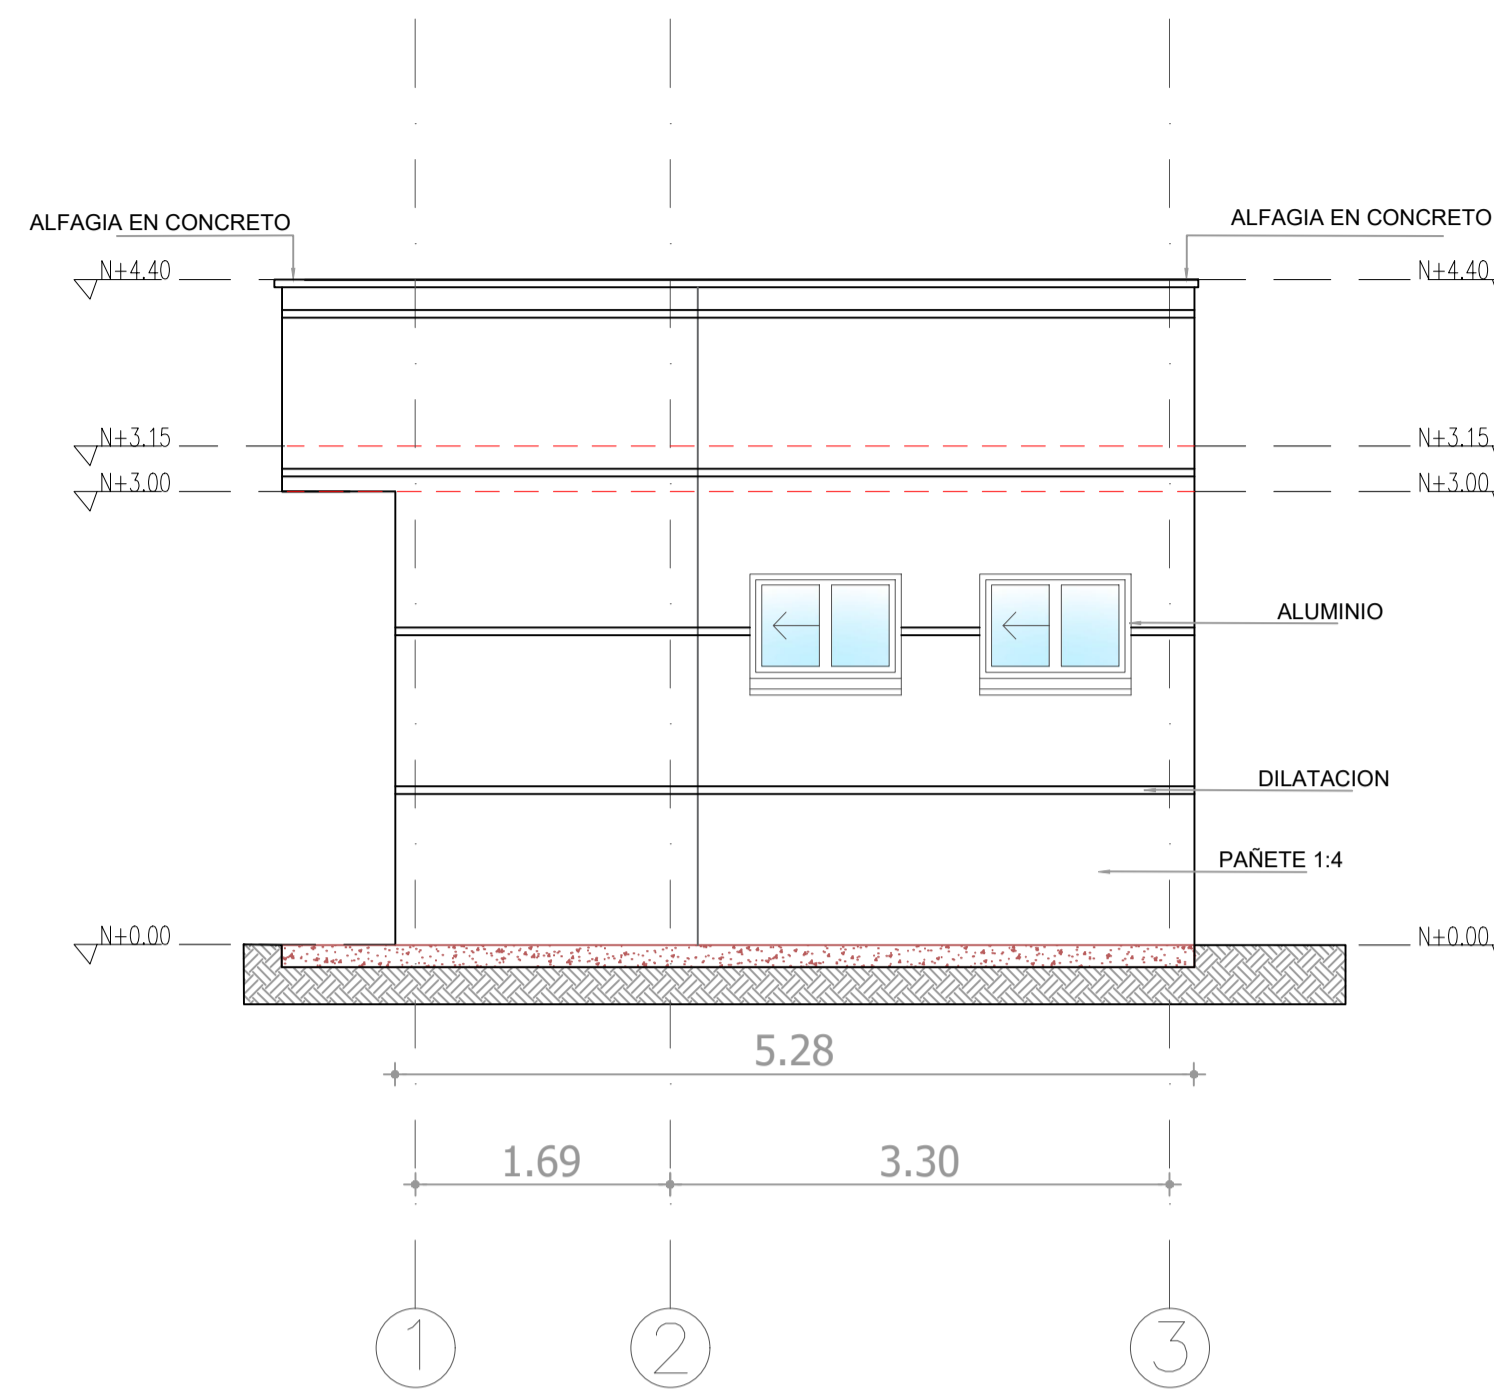


FACHADA LATERAL IZQUIERDA
ESCALA 1:50

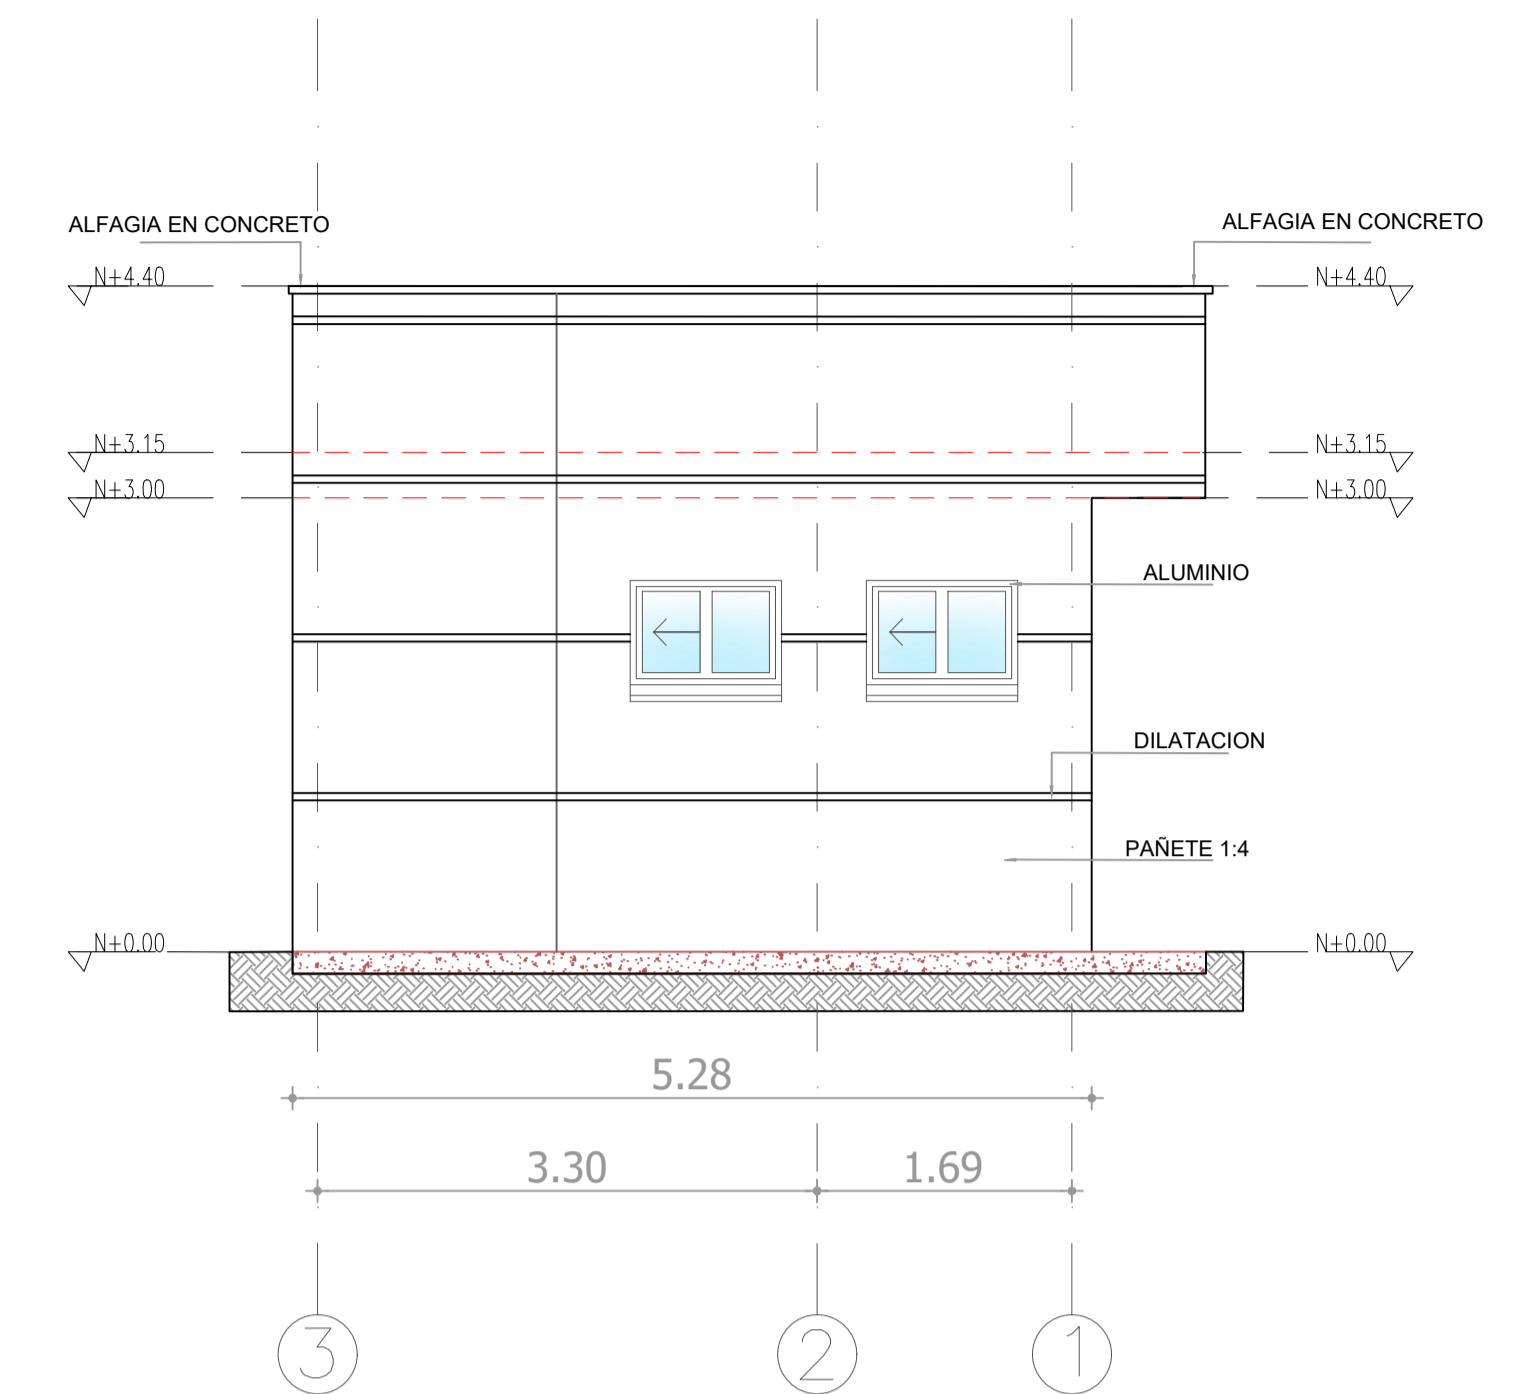

FACHADA LATERAL DERECHA
ESCALA 1:50

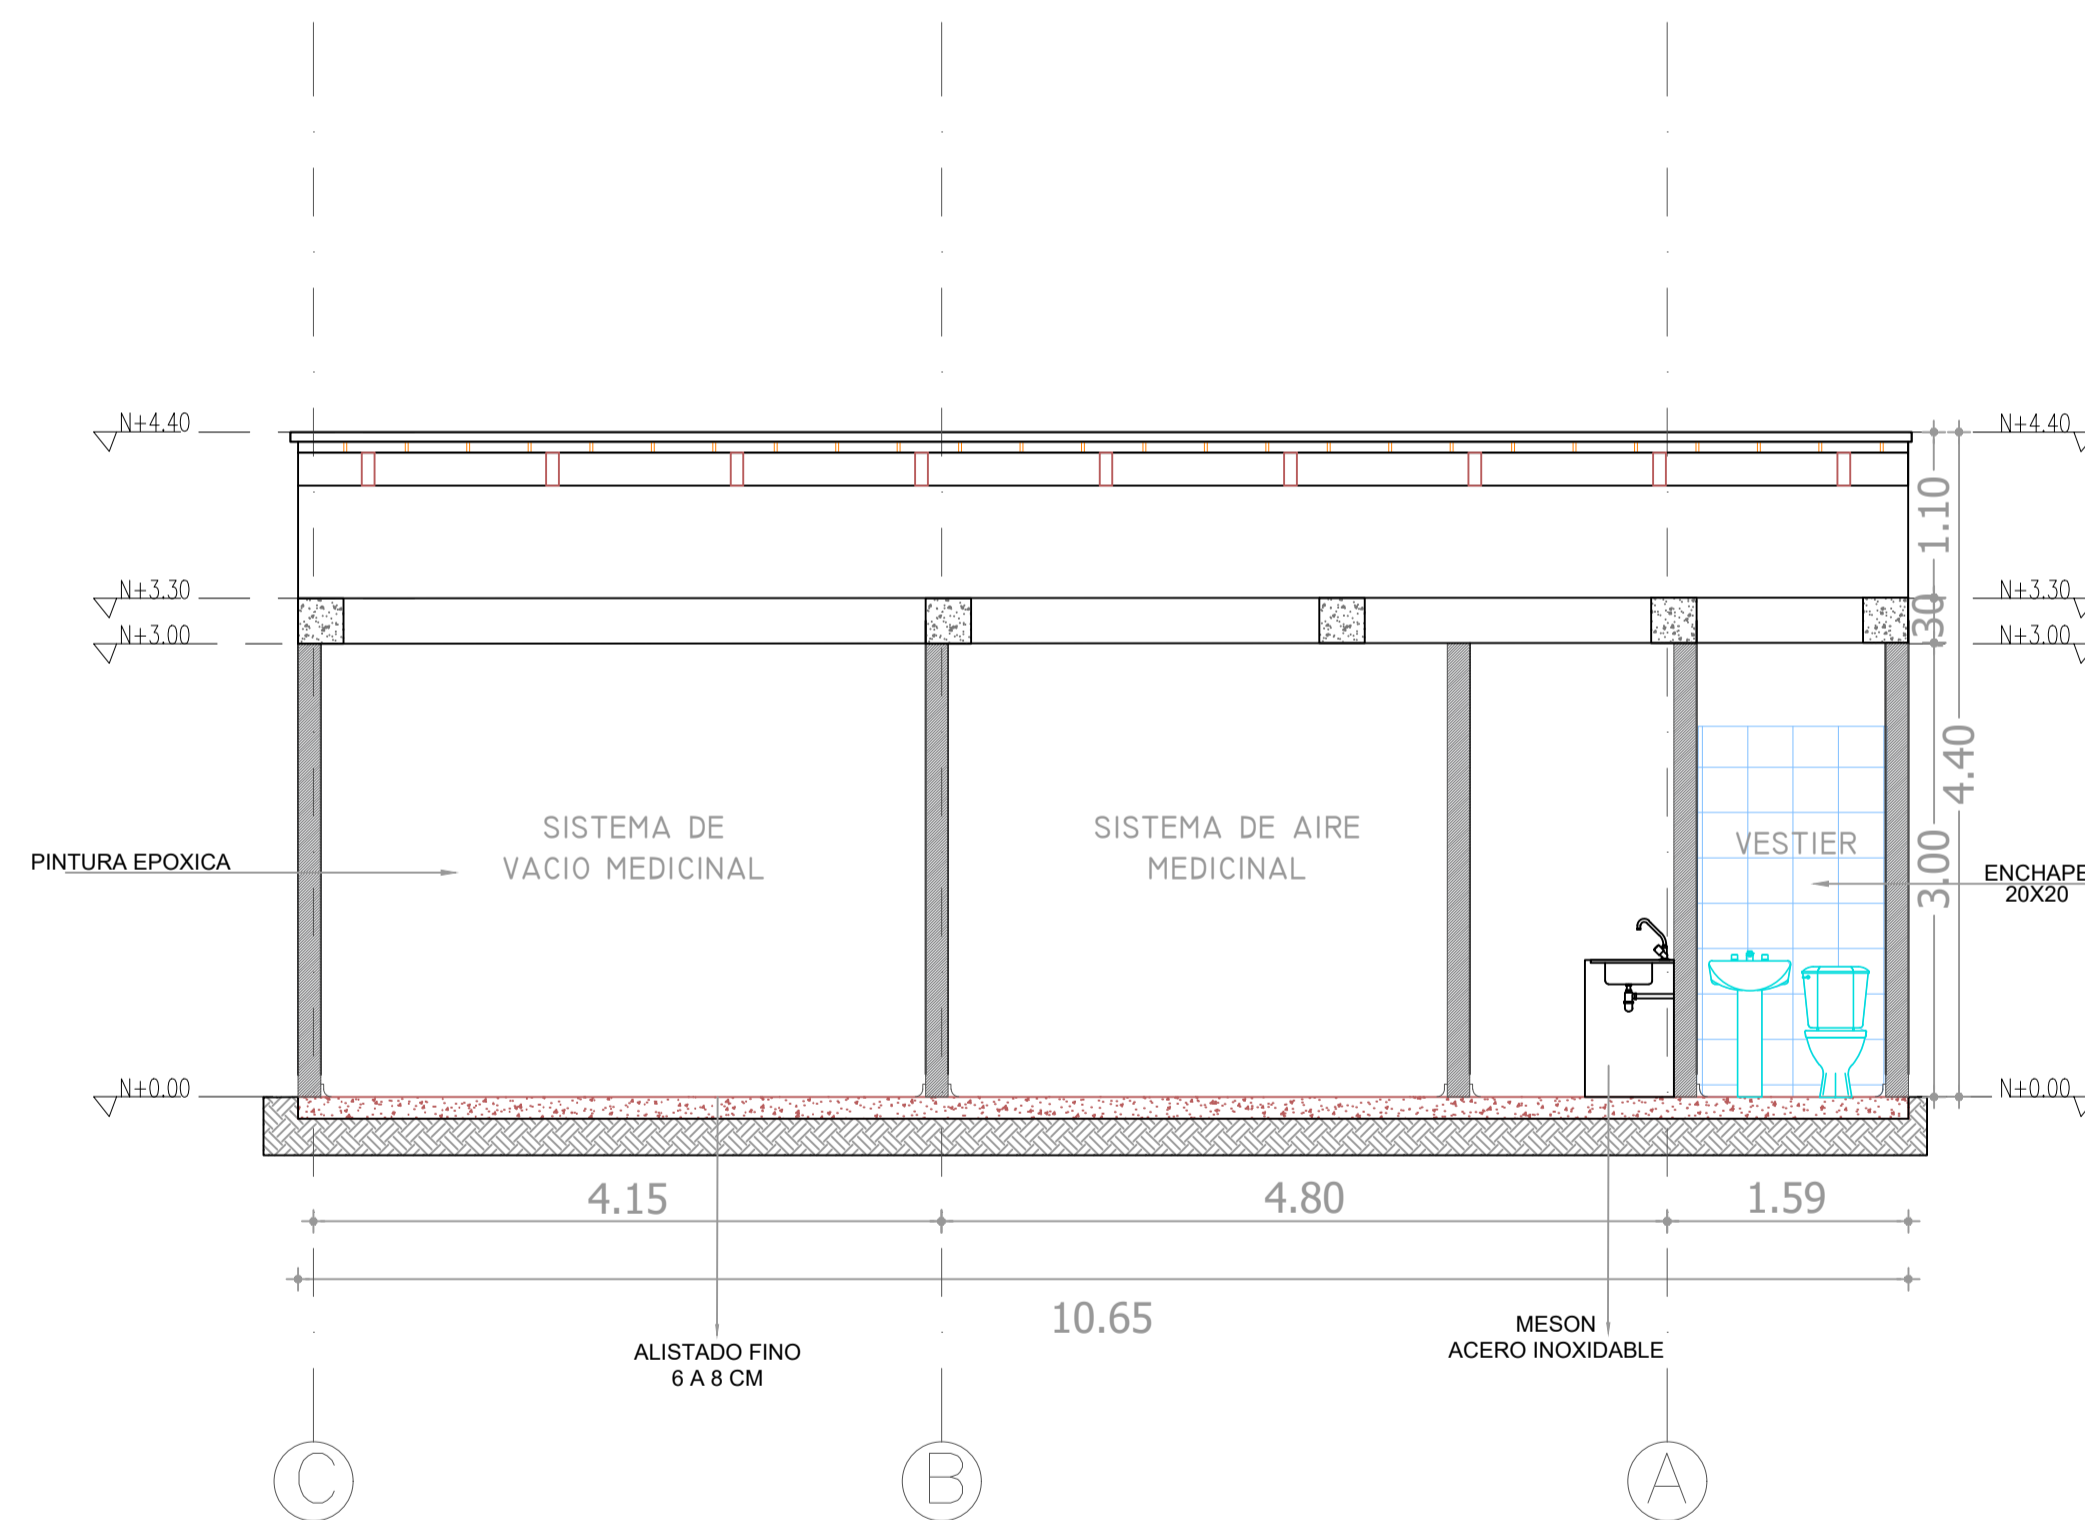


CORTE A -A '
ESCALA 1:50

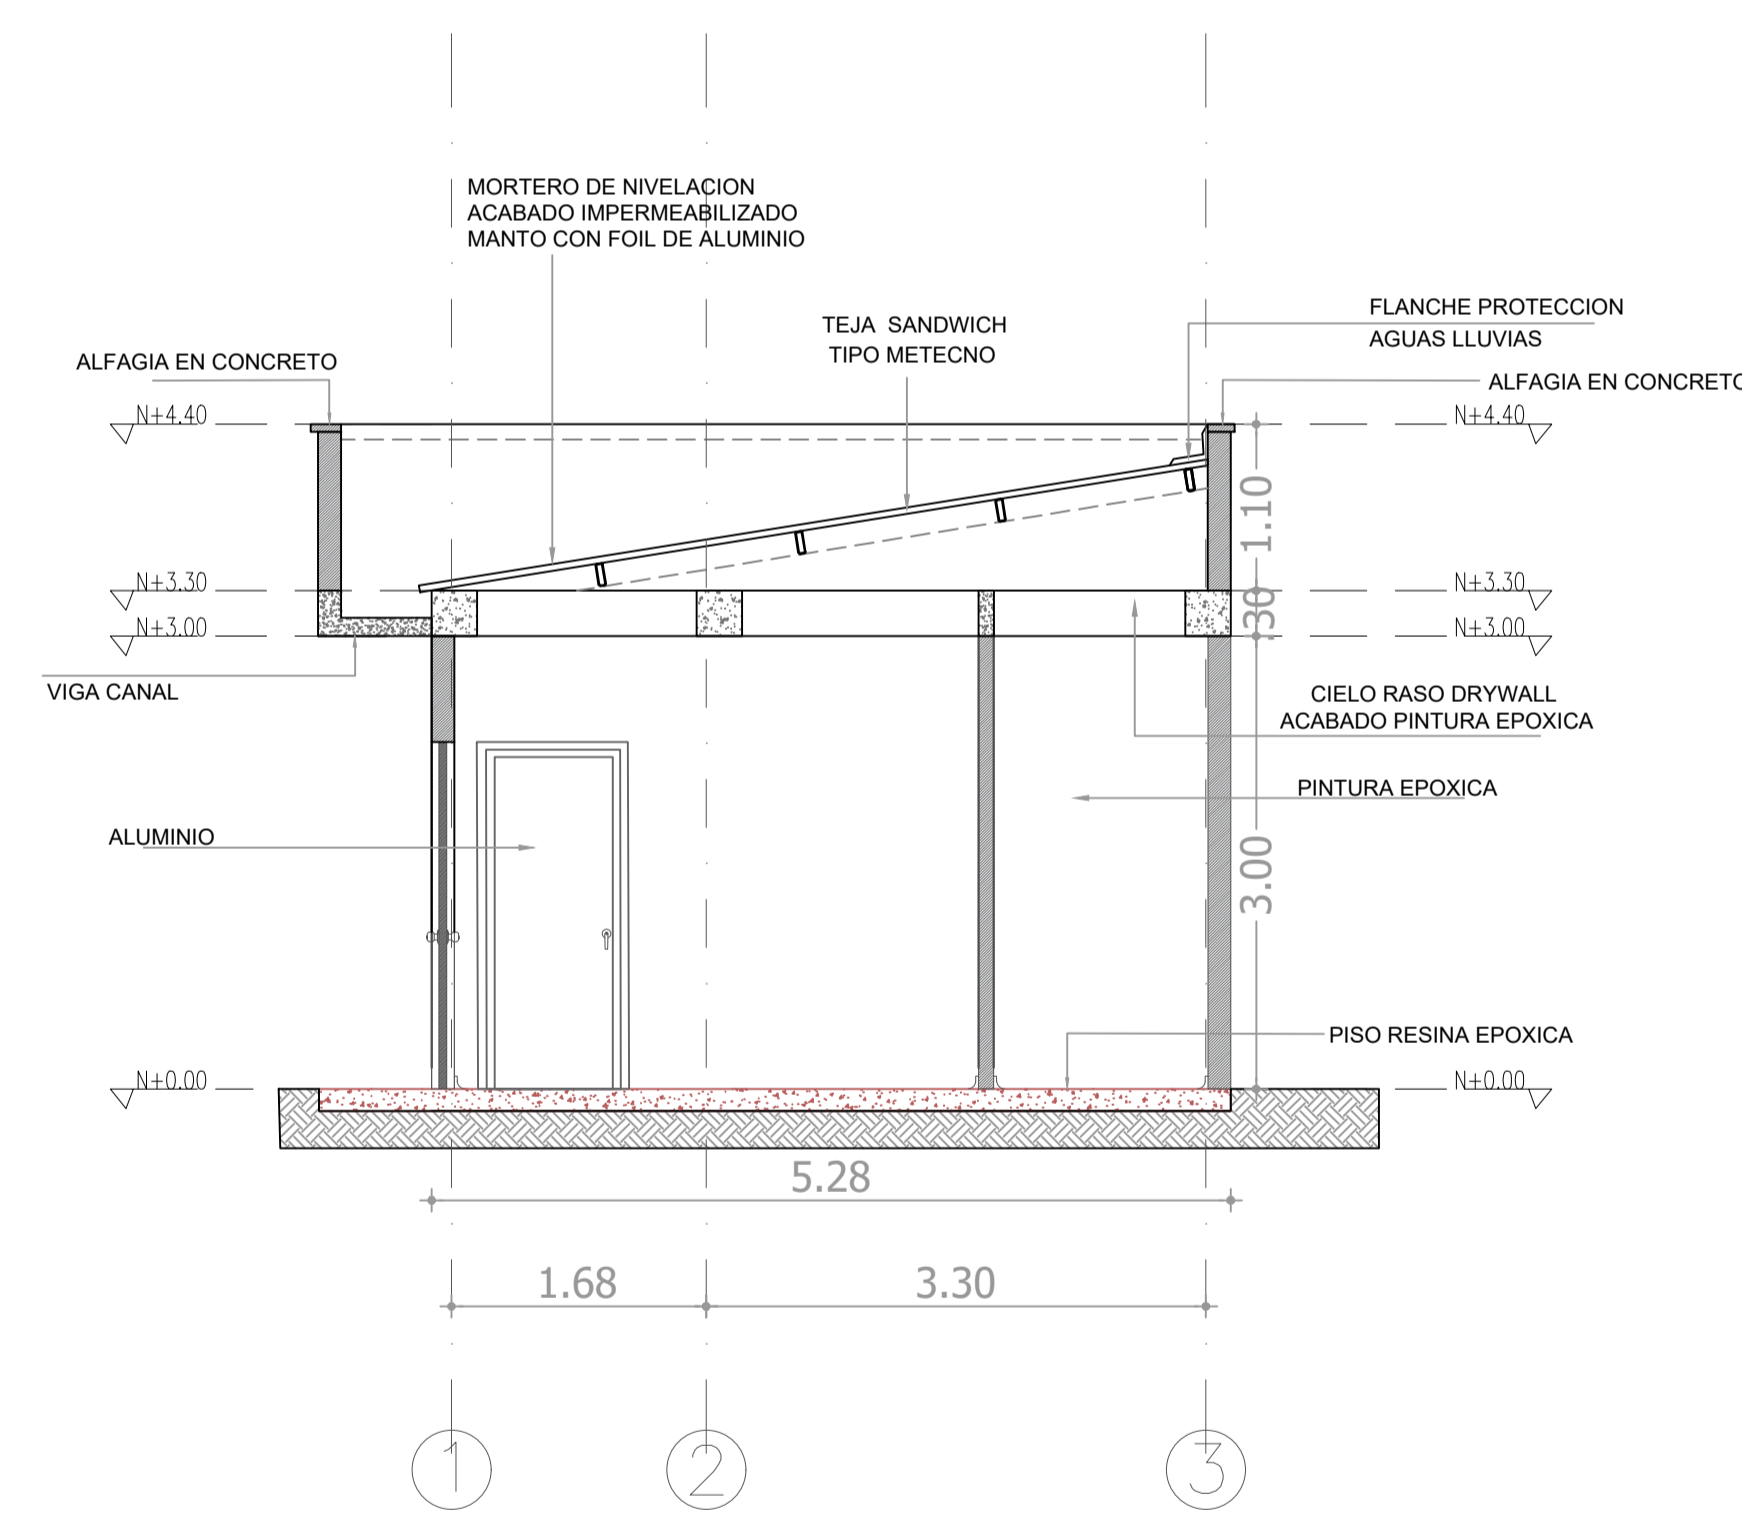

CORTE B -B '
ESCALA 1:50

DEPARTAMENTO
DEL HUILA

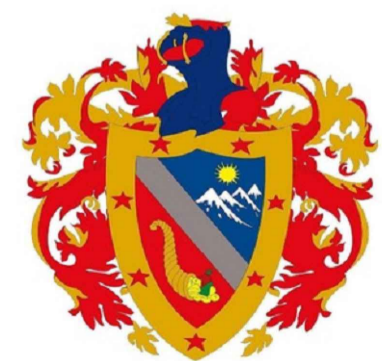

GOBERNACIÓN DEL HUILA



La salud es de todos

Minsalud

CONTRATISTA
UNION TEMPORAL UCI LA PLATA:

ING. EDWARD AMAYA TOVAR
REP. LEGAL - UT

GERENTE HOSPITAL:

DRA. GLADYS DURAN BORRERO

SUPERVISOR :

JESUS DARIO CASTRO ROJAS
M. P. 25202-06382 CND

DISEÑO ARQUITECTONICO:

DIEGO FERNANDO POLANIA
ARQUITECTO HOSPITALARIO
MP 1770036812 CLD

CONTENIDO:

FACHADAS Y CORTES
ARQUITECTONICOS - CASETA
SISTEMA MEDICINAL

ESCALA: 1:50

REVISIONES

V.	FECHA:	MODIFICACION:
1	2021	

RUTA ARCHIVO MAGNETICO:
Sistema medicinal.dwg

FECHA:

FEBRERO / 2021

PLANO:

A 03